


POMIESZCZENIE KOTŁOWNI

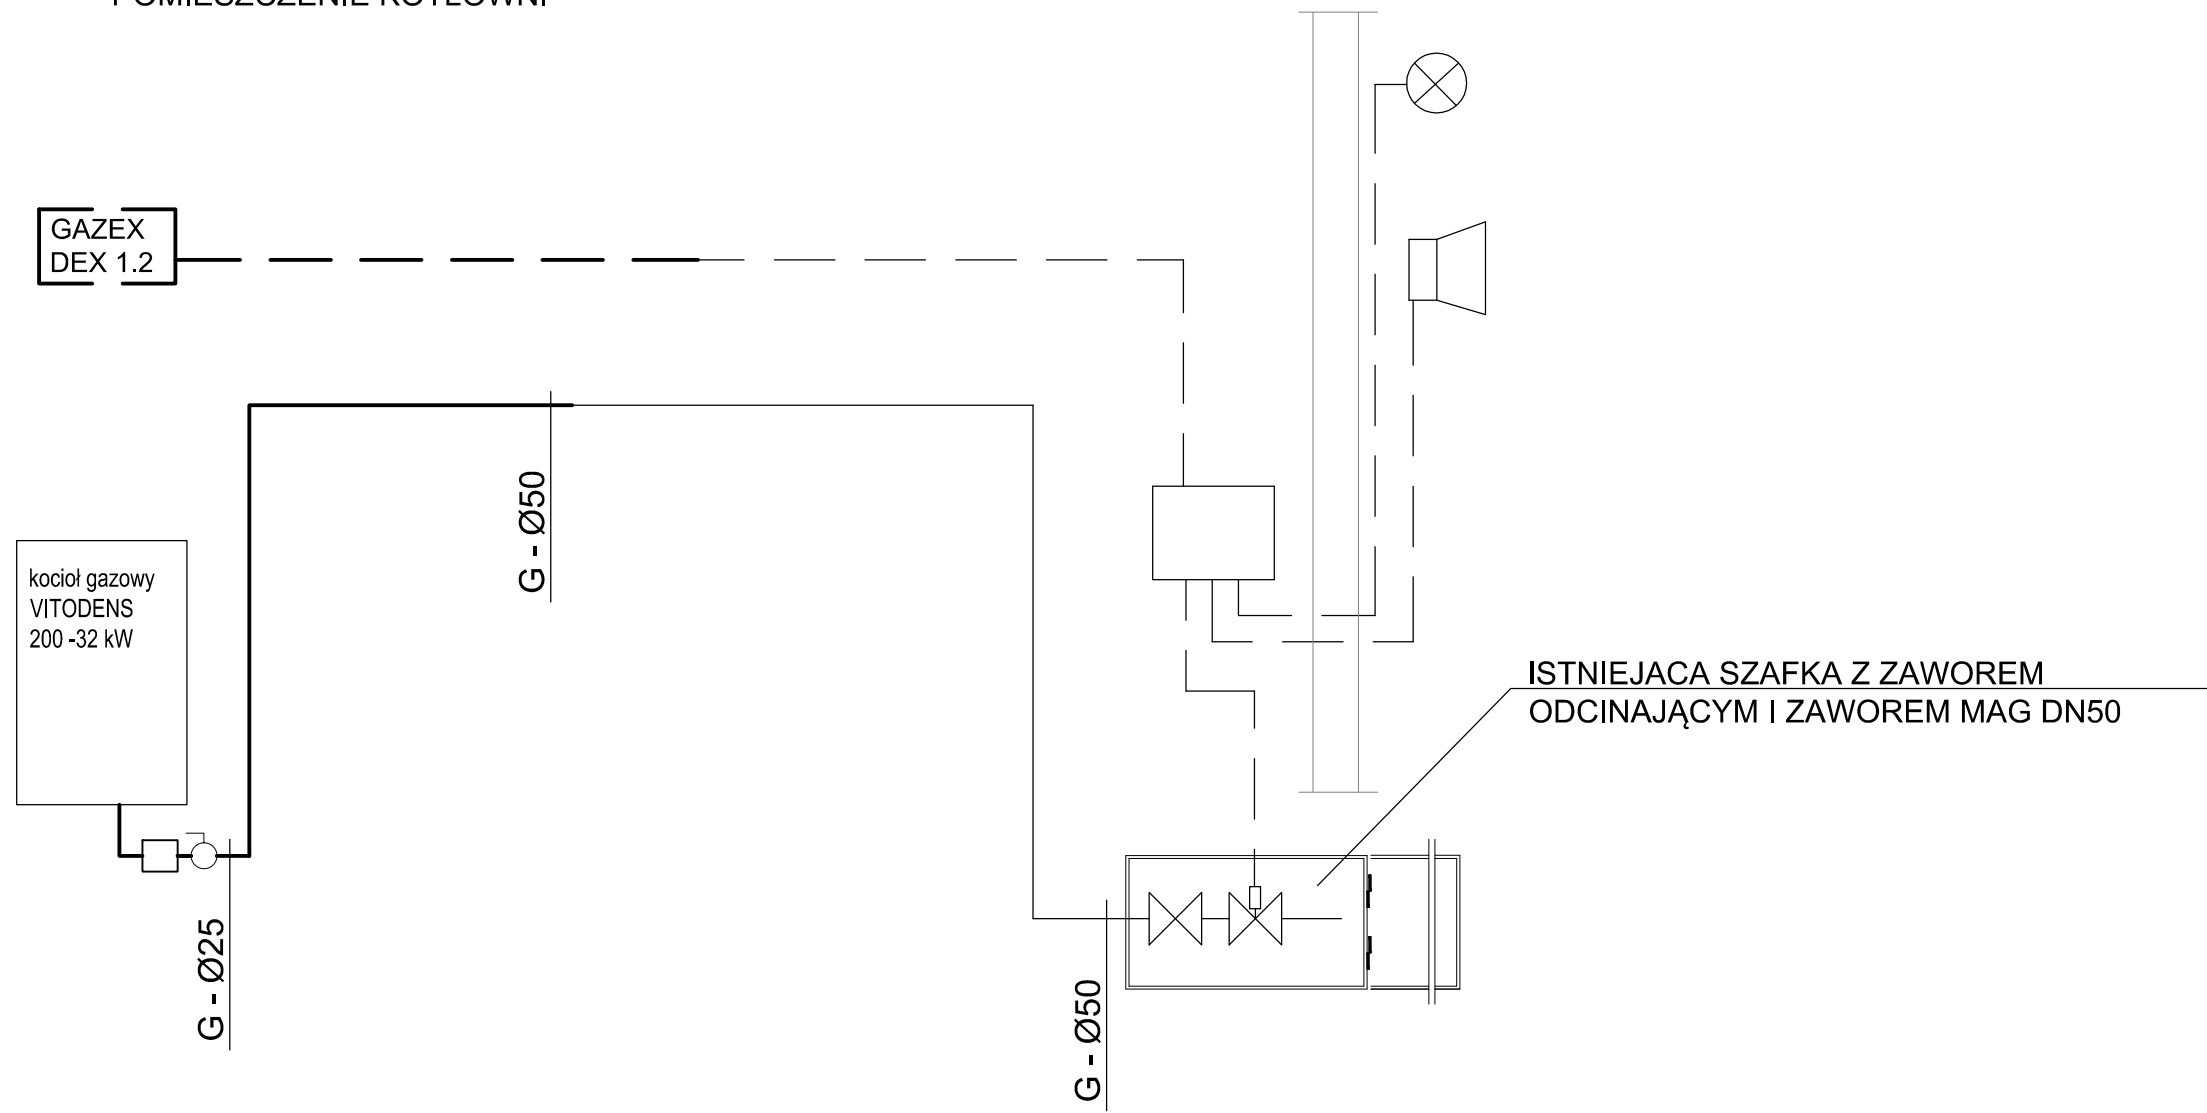

>>INŻPROJEKT<< PRACOWNIA PROJEKTOWA Tomasz Przewoźny		
Obiekt / nazwa opracowania:	Przebudowa instalacji gazowej wraz z instalacją c.w.u. w budynku Przedszkola nr 2 przy ul. Bosej 12 w Chodzieży	
Zamawiający:	Miejska Energetyka Ciepła Sp. z o.o. ul. Paderewskiego 2, 64-800 Chodzież	Data: 25.03.2024
		Skala: ---
		Nr arch. 08/24
Projektant:	mgr inż. Tomasz Przewoźny upr. nr WKP/0149/PWOS/04	
Sprawdzający:		
Tytuł rysunku:	Schemat detekcji gazu	Rys. nr 5